



Szczegół umocnienia skarpy

skala 1:50

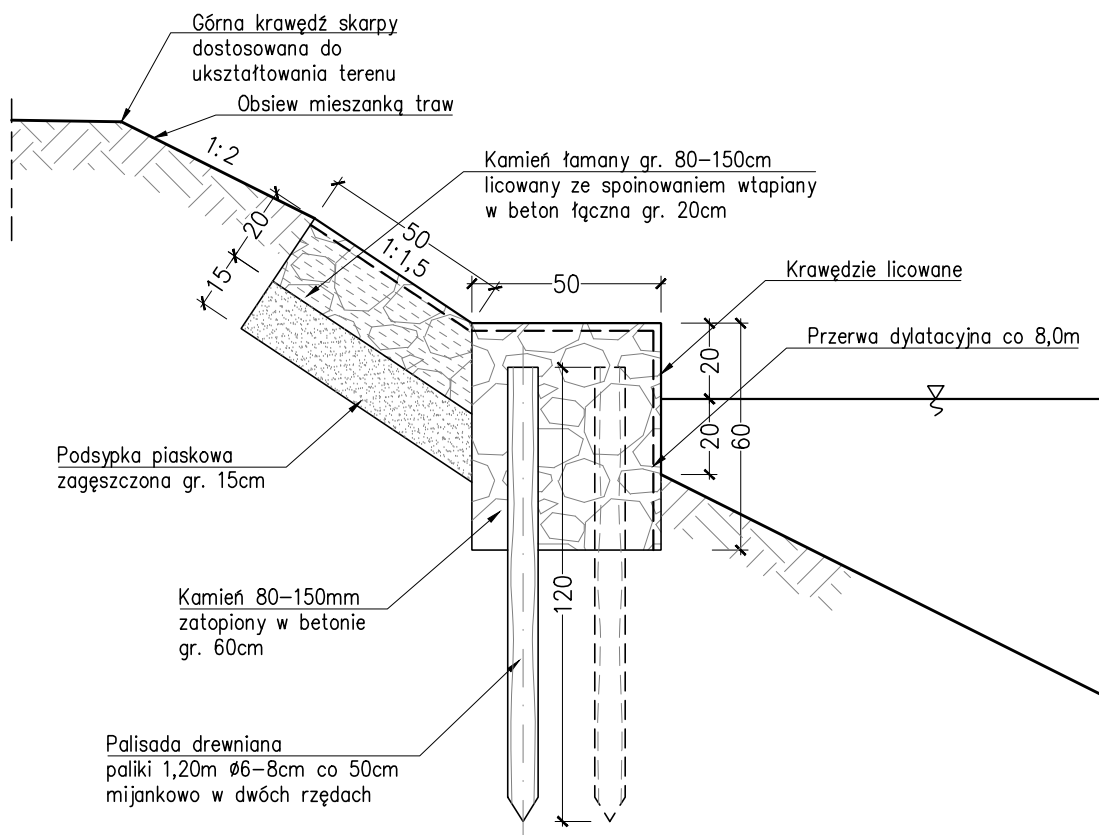

Przerwa dylatacyjna

skala 1:50

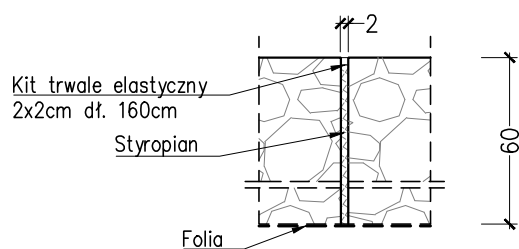

UWAGI:

1. Wymiary podano w centymetrach.
2. Przerwy dylatacyjne rozmieścić należy max. co 5,0 m.
3. Rozpatrywać łącznie z pozostałymi rysunkami opracowania.

INWESTOR:	Gmina Środa Śląska, pl. Wolności 5, 55-300 ŚRODA ŚLĄSKA			
JEDNOSTKA PROJEKTOWA:	FASYS MOSTY Sp. z o.o. ul. Powstańców Śląskich 139A/3, 53-317 WROCŁAW			
OBIEKT:	Zbiornik na działce ewidencyjnej 40/1 w miejscowości PROSZKÓW, gm. ŚRODA ŚLĄSKA			
STADIUM:	PROJEKT BUDOWLANO-WYKONAWCZY			nr rys.: H-05
TYTUŁ RYSUNKU:	Szczegół umocnienia skarpy			
STANOWISKO	IMIĘ I NAZWISKO	NR UPRAWNIENI	data: 08.2016	skala: 1:50
PROJEKTANT:	mgr inż. Marian Przygodzki	349/86/UW	podpis:	
PROJEKTANT:	mgr inż. Szymon Gruba	119/DOŚ/09	podpis:	
PROJEKTANT:	mgr inż. Adam Stępniewicz	97/DOŚ/07	podpis:	
OPRACOWAŁ:		-	podpis:	

