


# Świetlica wiejska w Przedmościu - Inwentaryzacja - skala 1:100

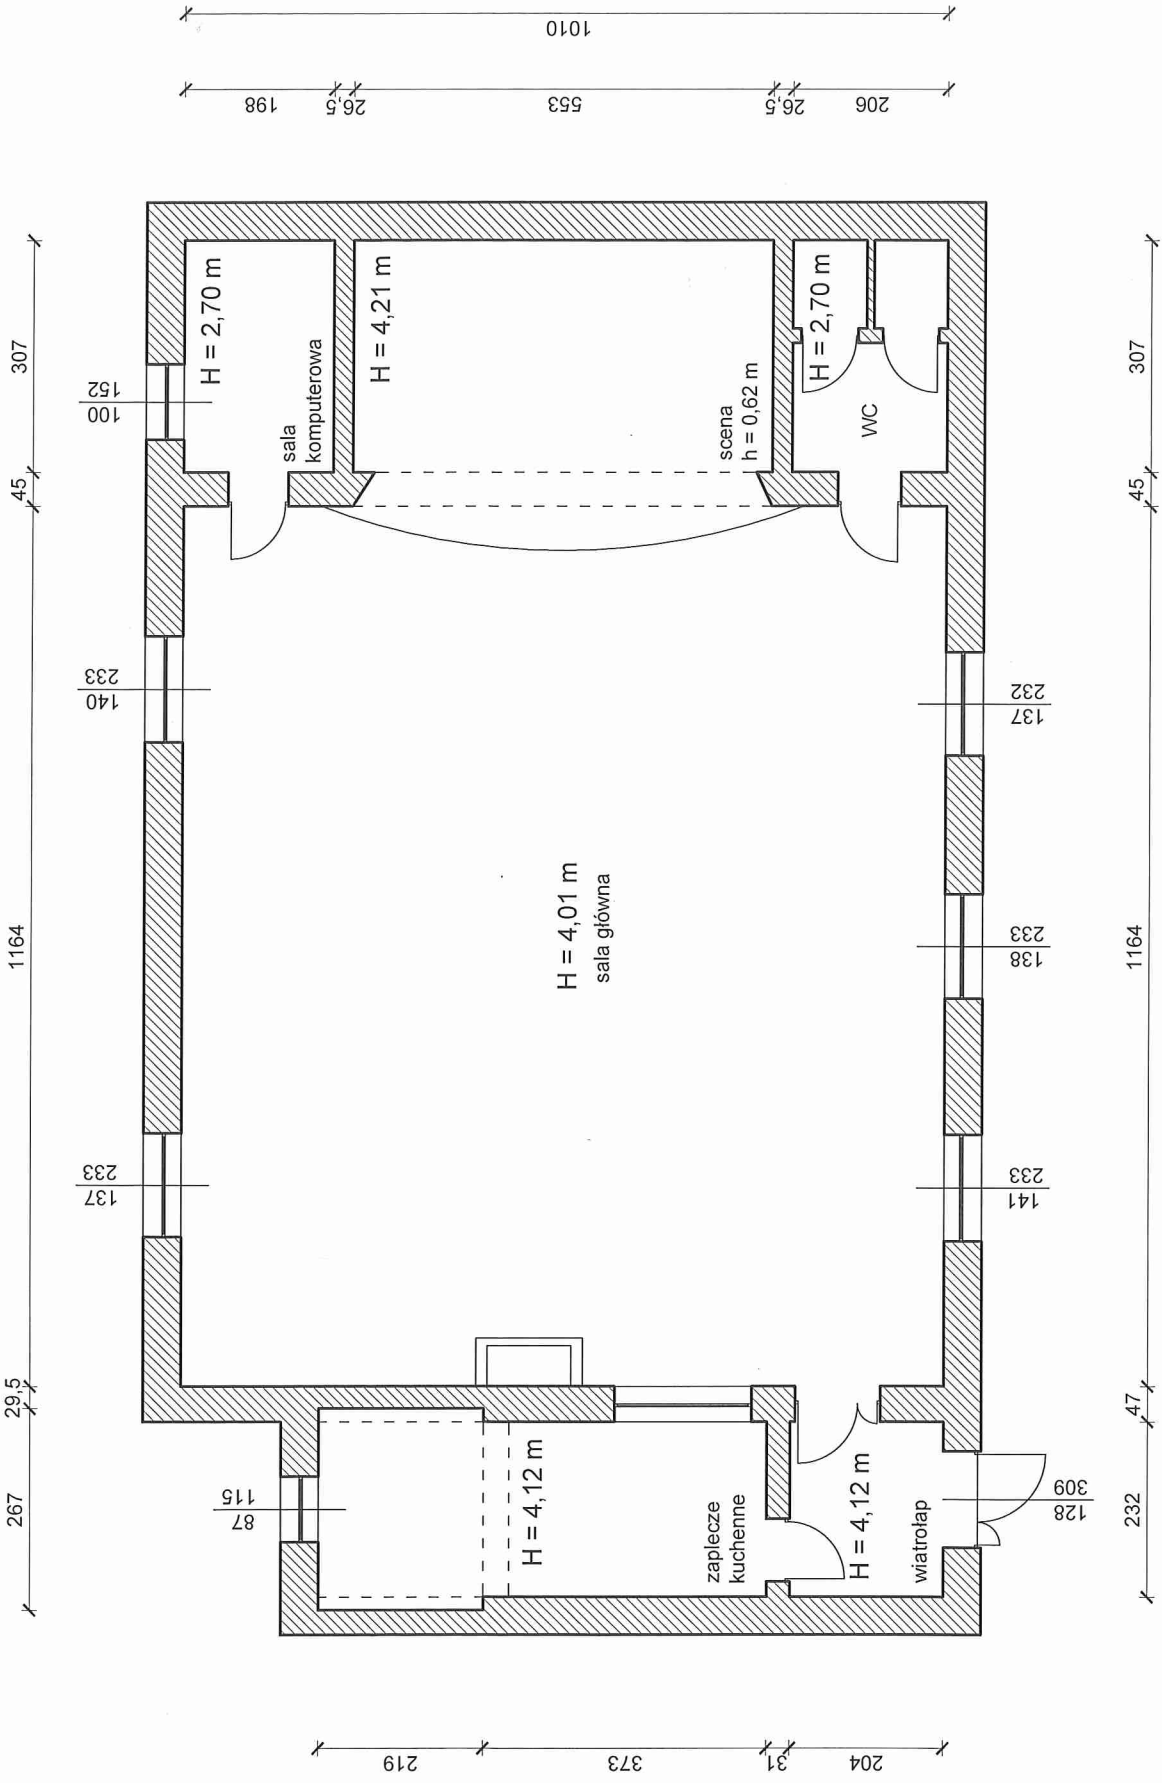

Bl

A