
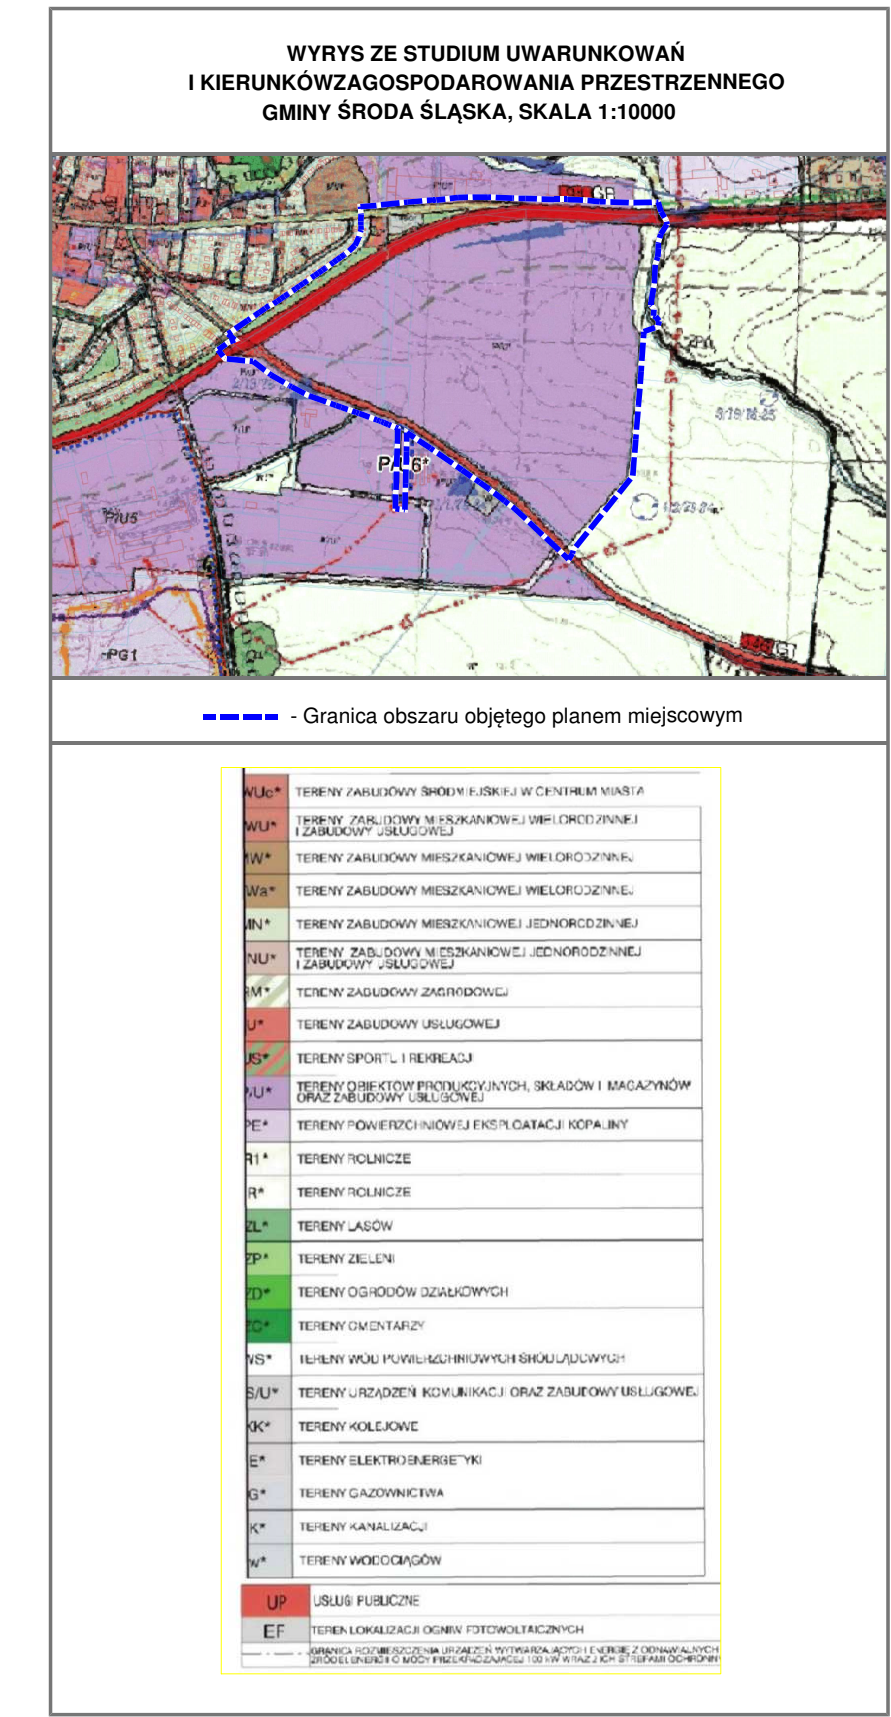


GMINA ŚRODA ŚLĄSKA
 MIEJSCOWY PLAN ZAGOSPODAROWANIA PRZESTRZENNEGO
 MIASTA ŚRODA ŚLĄSKA W OBRĘBIE GEODEZYJNYM
 CZĘŚĆ GRAFICZNA PLANU MIEJSCOWEGO NR 1.5, SKALA - 1:1000
 /FAZA PROJEKTU - OPINIOWANIE I UZGODNIENIA/

Układ współrzędnych: PUWG PL-2000; Strefa: 6
 Źródło pochodzenia materiałów geodezyjnych: Starostwo Powiatowe w Środzie Śląskiej - Ewidencja Gruntów i Budynków
 Licencja: GKK.6642.221.2026

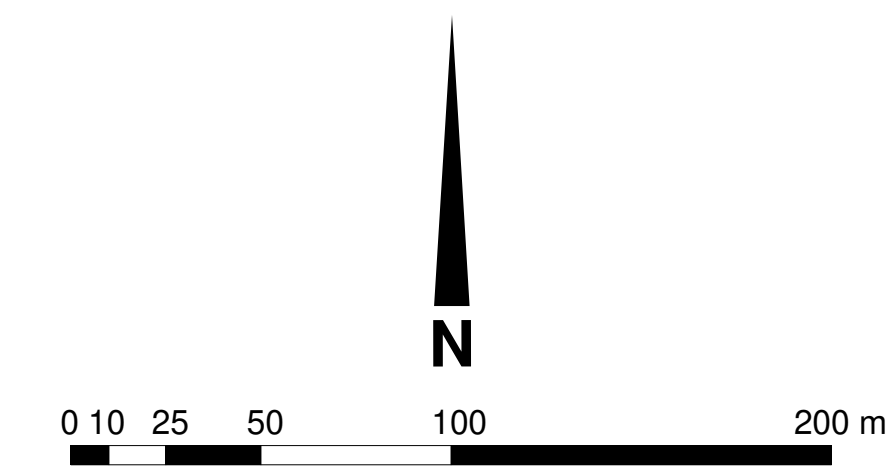

- LEGENDA:
 Oznaczenia stanowiące ustalenia planu miejscowego:
- Granica obszaru objętego planem miejscowym tożsama z granicą strefy ochrony konserwatorskiej „OW” dla ochrony zabytków archeologicznych
 - Linia rozgraniczająca tereny o różnym przeznaczeniu lub różnych zasadach zagospodarowania
 - Symbol identyfikacyjny terenu
 - Nieprzekraczalna linia zabudowy
 - Linia wymiarowa wraz z wymiarem w metrach
 - Strefa ograniczeń w zagospodarowaniu terenu, związanych z ochroną ekspozycji układu zabytkowego miasta Środa Śląska

- Przeznaczenie terenów:
- U** - Teren usług
 - PP-U** - Teren produkcji przemysłowej lub usług
 - PP-U-PEF** - Teren produkcji przemysłowej lub usług lub elektrowni słonecznej
 - KDR** - Teren drogi głównej ruchu przyspieszonego
 - KDG** - Teren drogi głównej
 - KDZ** - Teren drogi zbiorczej
 - KDD** - Teren drogi dojazdowej
 - KR** - Teren komunikacji drogowej wewnętrznej
 - INS** - Teren stacji paliw płynnych
 - WS** - Teren wód powierzchniowych śródlądowych
 - ZN** - Teren zieleni naturalnej
 - ZP** - Teren urządzonej

- Oznaczenia o charakterze informacyjnym:
- Linia elektroenergetyczna 20 kV

Ustalenia o charakterze informacyjnym:
 Obszar objęty zmianą planu miejscowego położony jest w granicach Głównego Zbiornika Wód Podziemnych GZWP nr 319 „Subzbiornik Prochowice - Środa Śląska”