


WYRYS ZE STUDIUM UWARUNKOWAŃ I KIERUNKÓW
ZAGOSPODAROWANIA PRZESTRZENNEGO
GMINY ŚRODA ŚLĄSKA, SKALA 1:10000

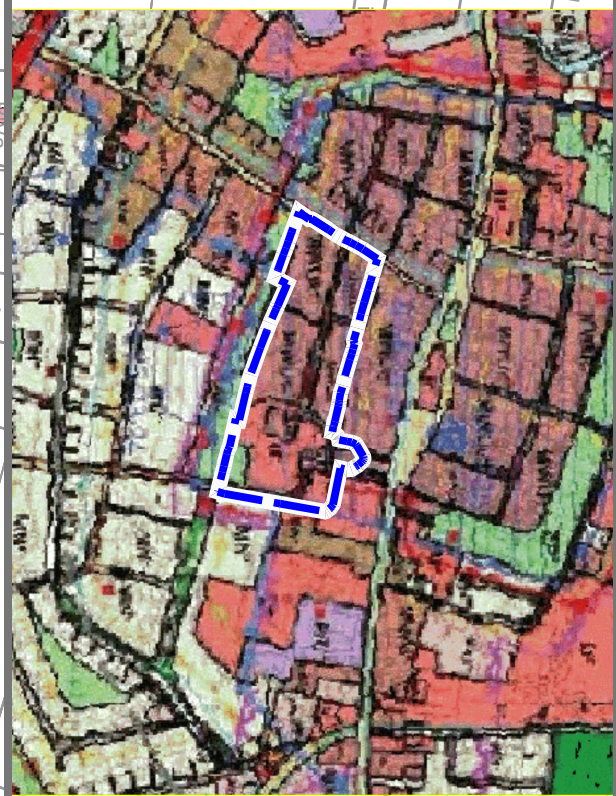

 - Granica obszaru objętego planem miejscowym

[illegible]

GMINA ŚRODA ŚLĄSKA

MIJSCOWY PLAN ZAGOSPODAROWANIA PRZESTRZENNEGO

MIASTA ŚRODA ŚLĄSKA W OBRĘBIE GEODEZYJNYM

CZĘŚĆ GRAFICZNA PLANU MIEJSCOWEGO NR 1.4, SKALA - 1:1000

/FAZA PROJEKTU - OPINIONOWANIE I UZGODNIENIA

Źródło pochodzenia materiałów geodezyjnych
Starostwo Powiatowe w Strzemieszynie - Ewidencja Gmin i Budynków
GKK 6642.221.2024

LEGENDA:

Oznaczenia stanowiące ustalenia planu miejscowego

- Granica obszaru objętego planem miejscowym tożsamość z granicą strefy „OW” ochrony konserwatorskiej dla ochrony zabytków architektonicznych

- Linia ograniczająca tereny o różnym przeznaczeniu lub różnych zasadach zagospodarowania

- 3MW-U**
- Symbol identyfikacyjny terenu

- Obowiązująca linia zabudowy

- Nieprzekraczalna linia zabudowy

- Linia wyładowa wiaź z wyładowaniami w instalacji

- z granicą strefy "W" scislej ochrony archeologicznej

- Obiekty wpisane do rejestru zabytków

- Obiekt wpisany do ewidencji zabrytek objęty ochroną

- Przeznaczenie terenów:**

- IMK U**
- Isten zabudowy mieszkaniowej, wielorodzinnej, piezejowej, lub uslug

-

- Teren istina kulturno religiozno**

- KDD**
- Teren drogi dojazdowej

- KR** - Teren komunikacji drogowej wewnętrznej

- ZP**
- Teren zieleni urządzonej

- Ustalenia o charakterze informacyjnym:**

- Zbiornika Wod Podziemnych GZW nr 319 „Subziornik Prochowice - Stroda Śląska”

Ustalenia o charakterze informacyjnym

Obszar objęty zmianą planu miejscowego położony jest w granicach Głównego Zbiornika Wód Podziemnych GZWP nr 319 „Subzbiornik Prochowice - Środa Śląska”